


1

Bauherrengruppen Altkönigblick
Baufeld C
Gartenhofhäuser
Ausschnitt, M=1/20
Schnitt mit Küchenvorbau
hier: Brüstung als Durchlaufholz
6.6.2007/mw

**Bauherrengruppen Altkönigblick
Baufeld C
Gartenhofhäuser**
**Regelschnitt 2, M=1/20
Schnitt mit Küchenvorbau**
29.4.2007/mw

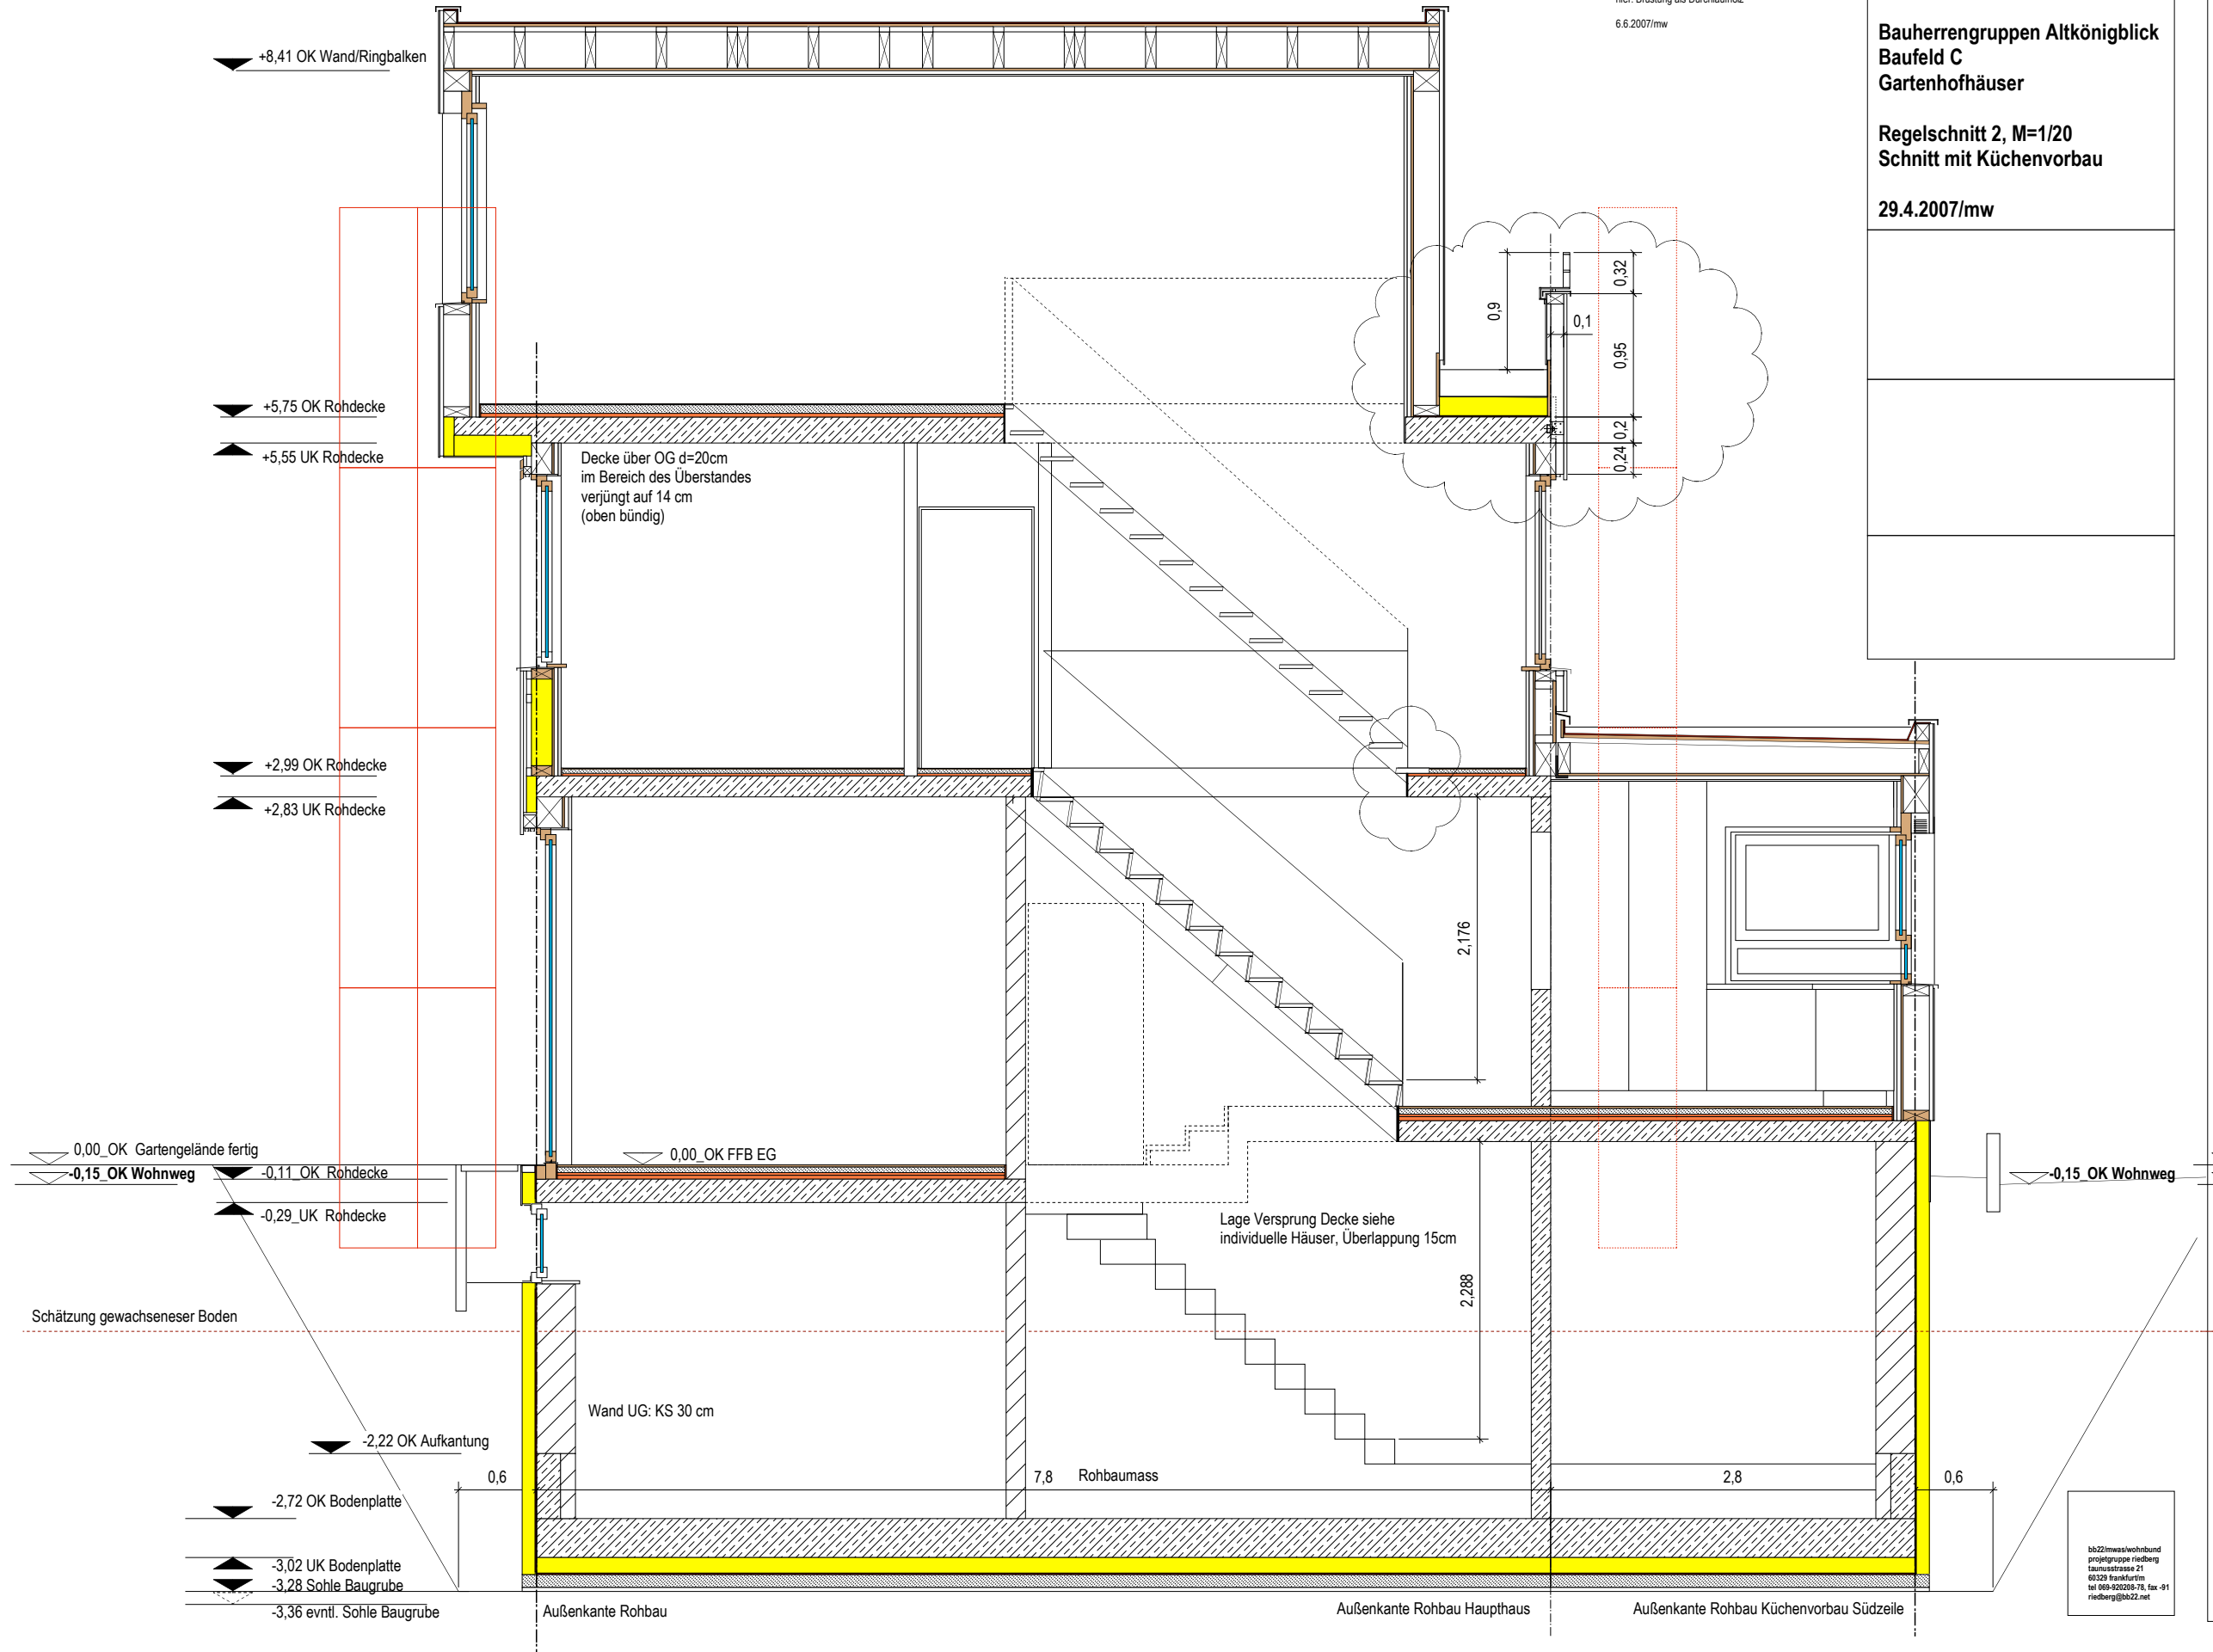

bbz23mwa/wohnbund
projektgruppe riedberg
taunusstrasse 21
65329 Frankfurt
tel 069-920208-78, fax -91
riedberg@bbz2.net