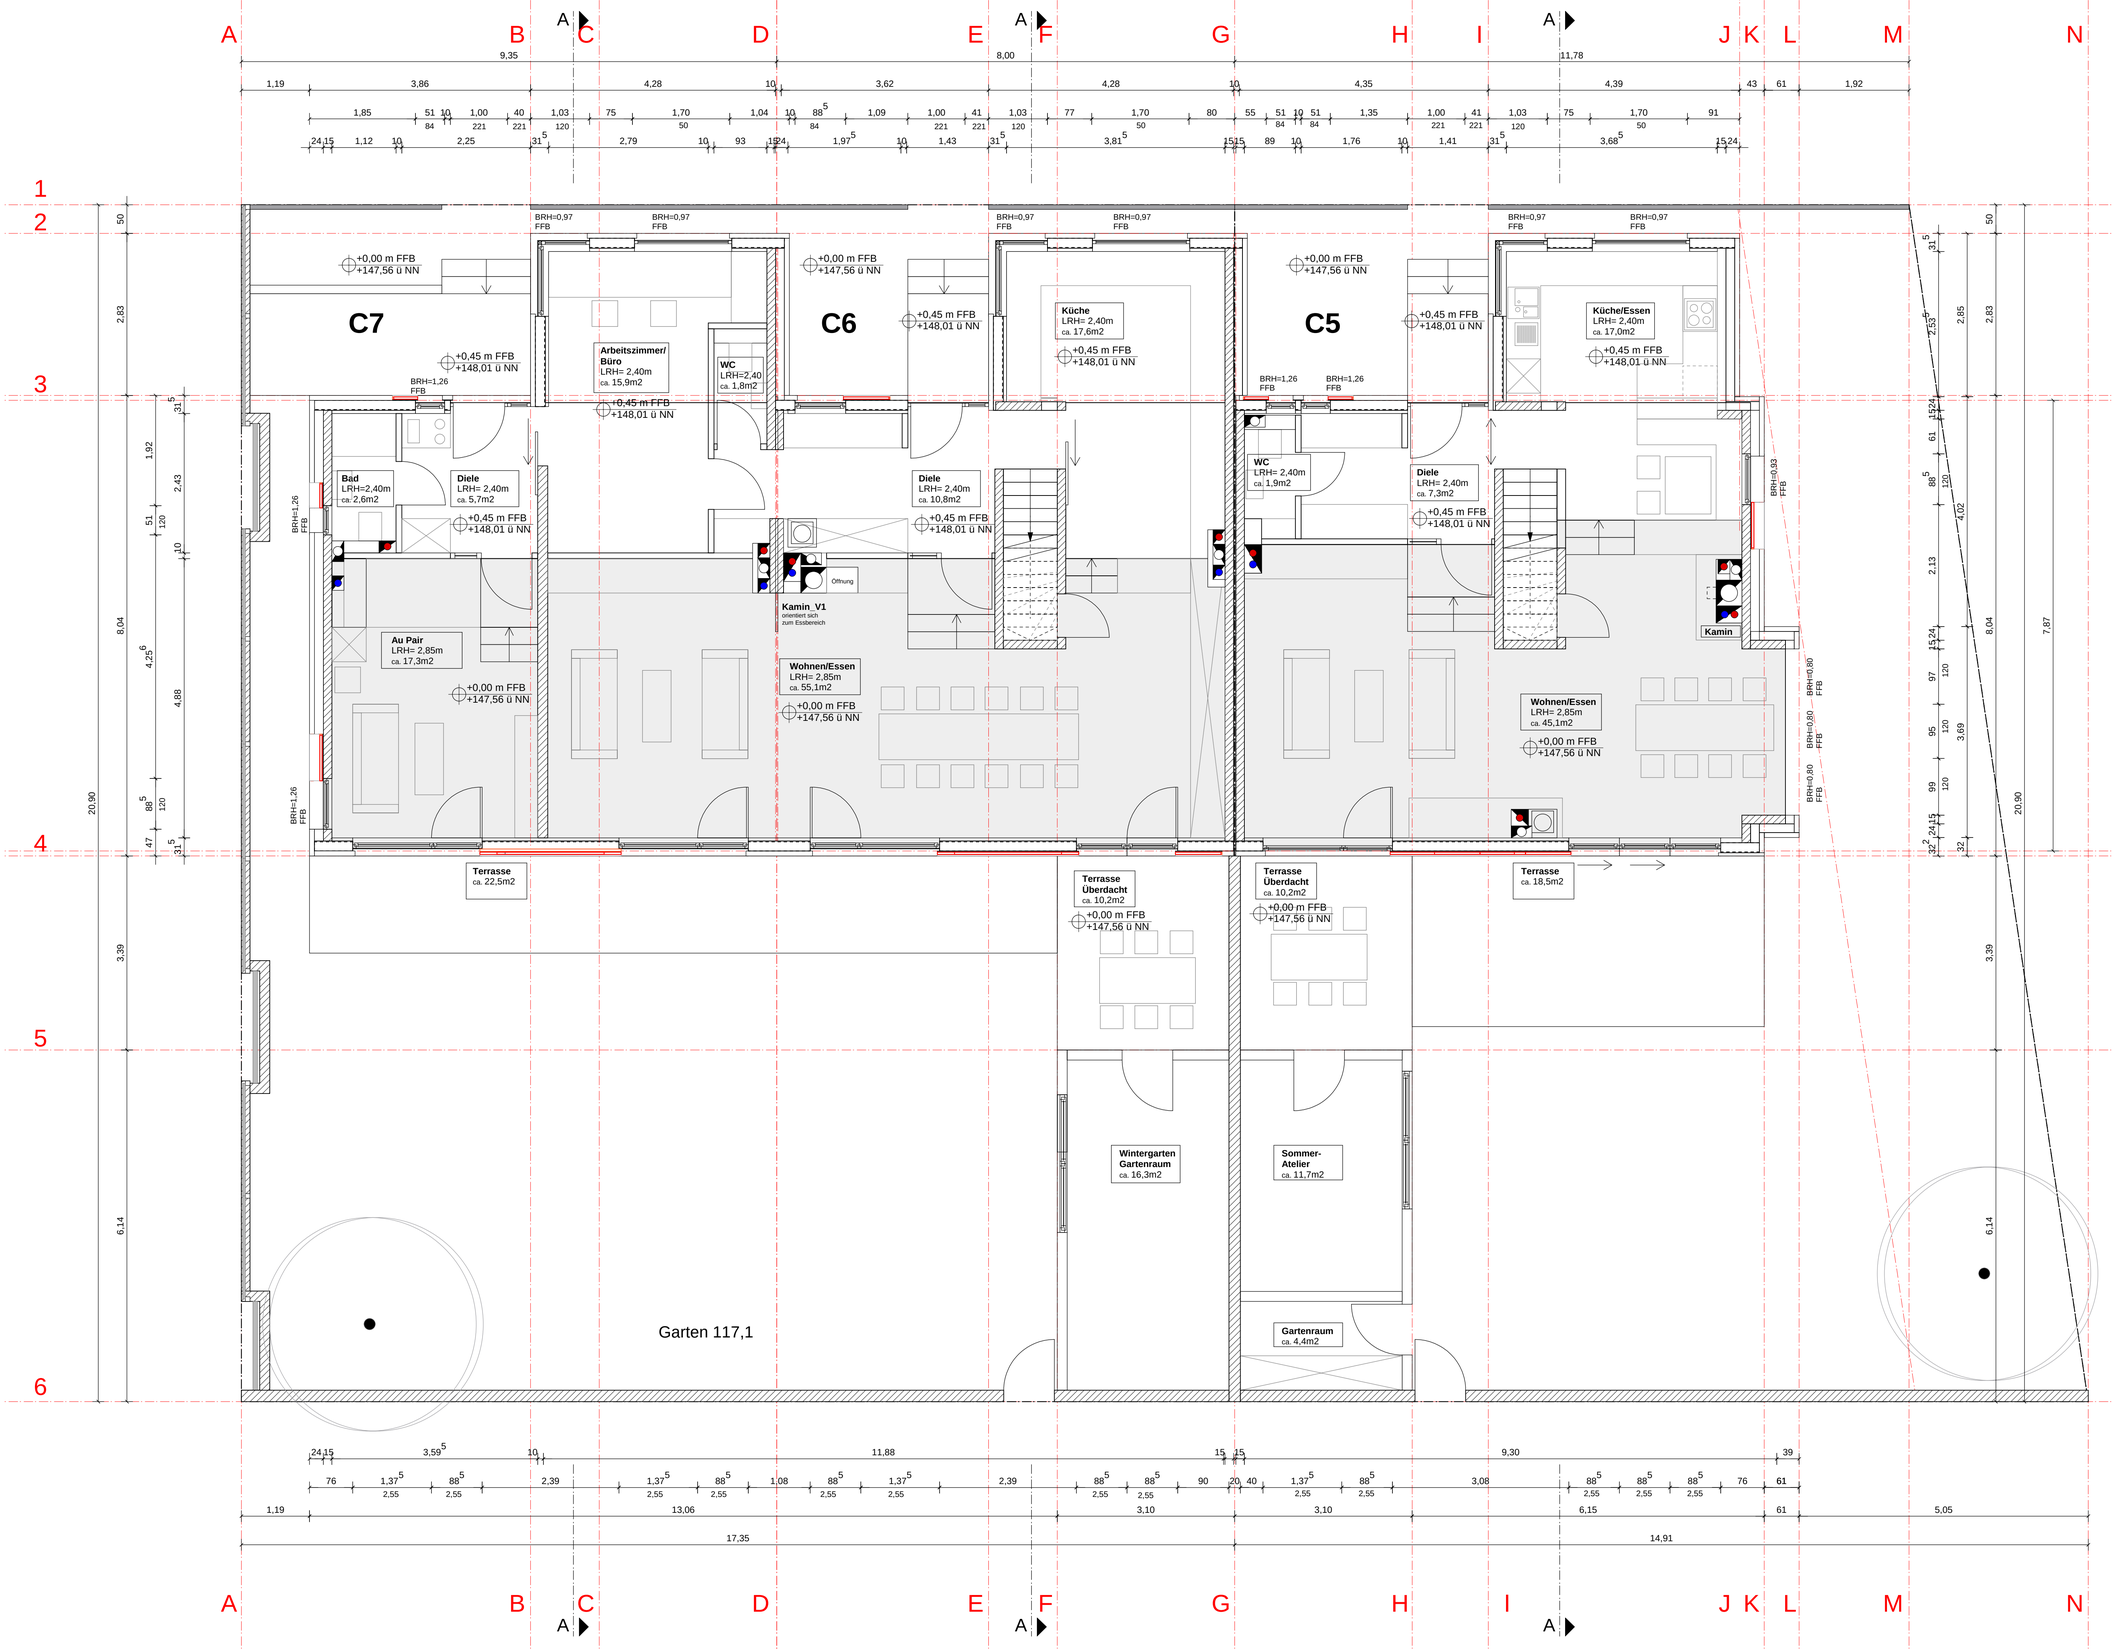

EMPFÄNGER	Index	Index	Index	Index	Index

INDEX/DATUM	ART DER ÄNDERUNG

BEMERKUNGEN

DIESER PLAN GILT NUR IN VERBINDUNG MIT DEN STATISCHEN KONSTRUKTIONSPLÄNEN UND SÄMTLICHEN DETAILPLÄNEN DES ARCHITEKTEN UND DER FACHINGENIEURE.

BRÜSTUNGSHÖHEN (BRH) UND ÖFFNUNGSMAßE BEZIEHEN SICH AUF OBERKANTE FERTIGFUßBODEN (OKF)

OKF (EG) = +/- 0,00 = 147,56m ÜNN

ALLE MAßE SIND VOM AUFTRAGNEHMER VERANTWORTLICH ZU PRÜFEN BZW. AM BAU ZU NEHMEN.

LEGENDE

Stahlbeton

Mauerwerk

Isolierung weich

Isolierung hart

s. Statische Berechnung (POS.)-Auszüge 33

FREIGABE WERKPLANUNG:

Bauherrschaft, Datum

Architekt, Datum

BAUHERRSCHAFT

C5-C7

ARCHITEKT
bb22 architekten + stadtplaner/mwas/wohnbund
Taunusstr. 21
60329 Frankfurt am Main
Tel 069/920208.78
Fax 069/920208.91
riedberg@bb22.net
www.bb22.net, www.mwas.de

VORABZUG STAND 22.03.2007

1:50

PLANART

WERKPLAN

TITEL

MASSSTAB	
1:50	März 2007
GEZEICHNET ib	DATUM 22.03.2007
PLAN-NR. LP5-G/**EG**	INDEX a